


**VÁGÁSHUTA**  
 TELEPÜLÉSRENDÉZÉSI TERV  
 TELEPÜLÉSSZERKEZETI TERV  
 M = 1 : 4000  
 KÖZIGAZGATÁSI TERÜLET

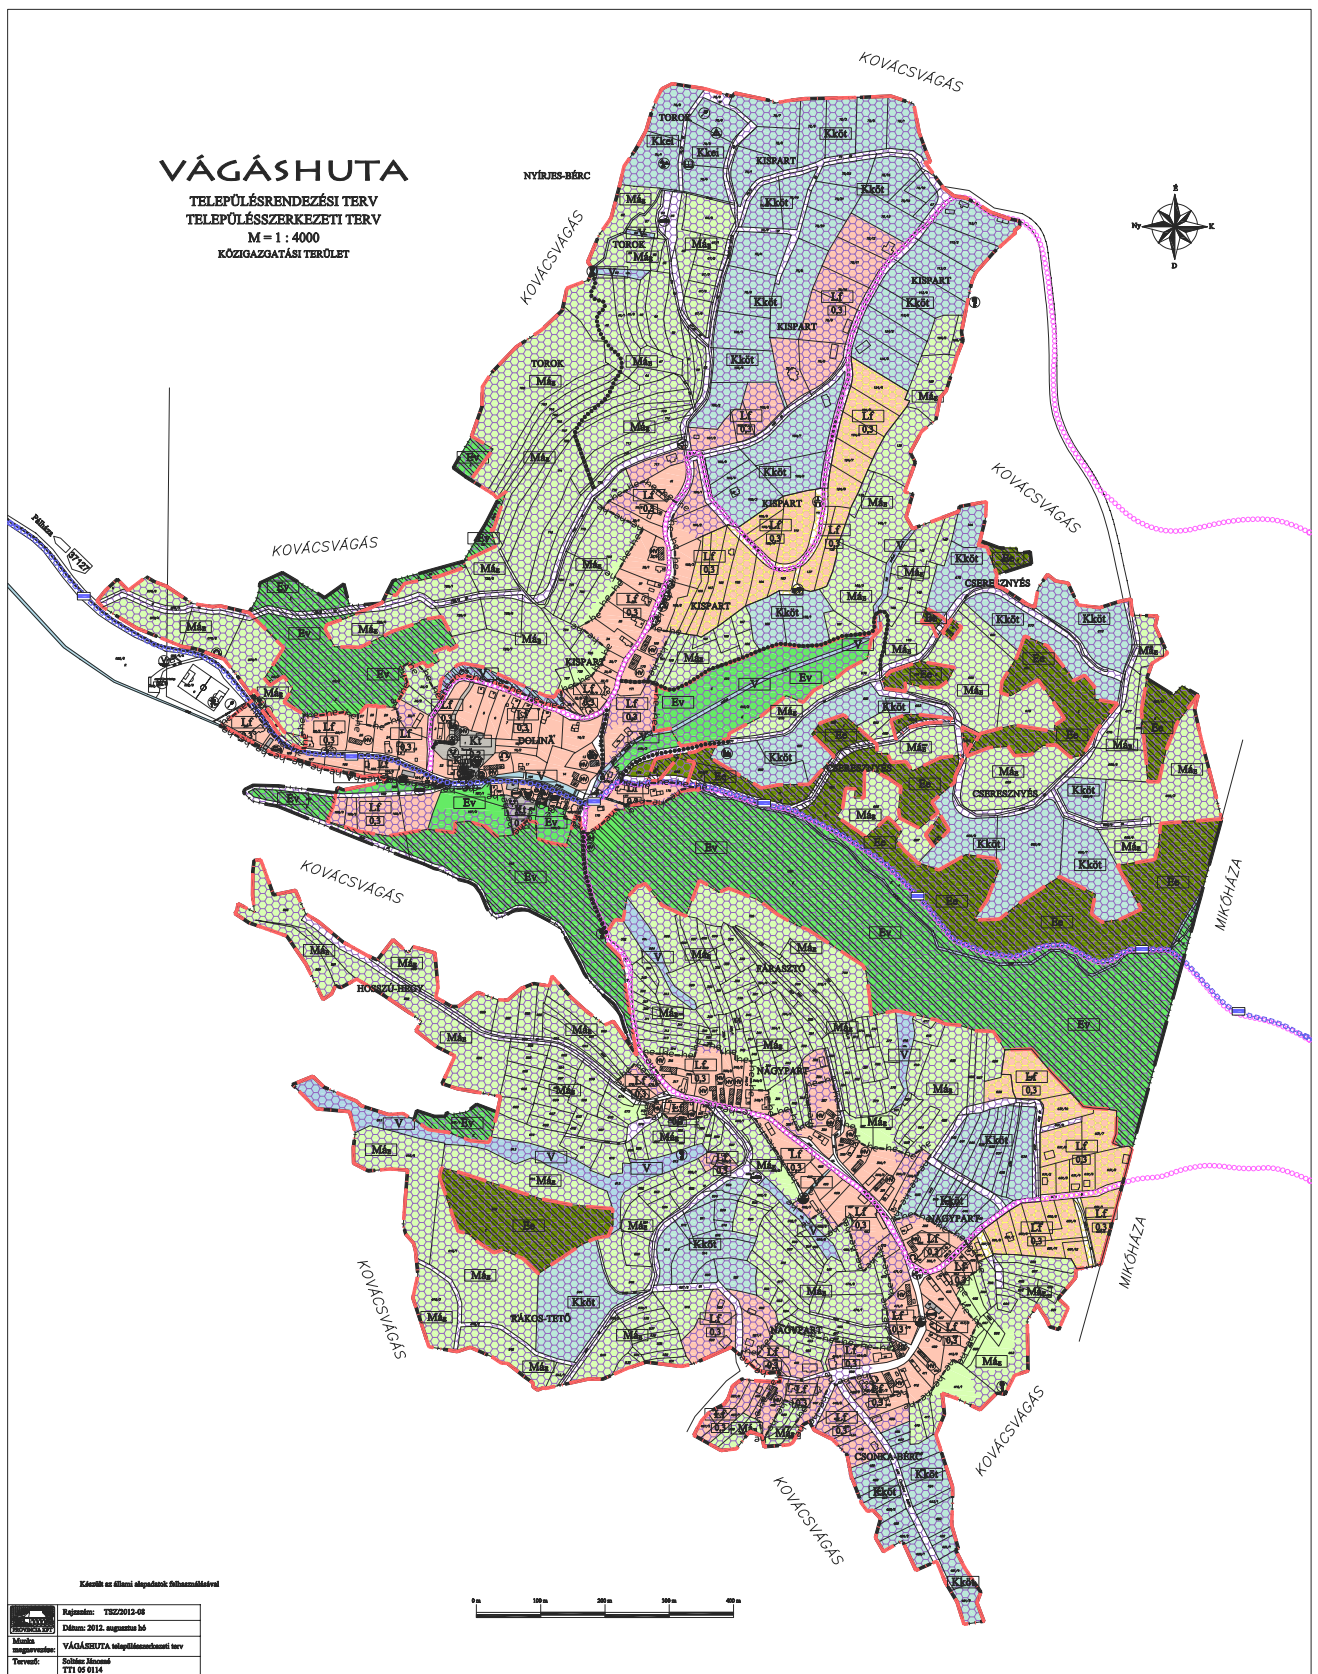

Készült az előző állapotok feltárazásával

	Dokument: 132/2012-08
	Dátum: 2012. augusztus 08
<b>Név:</b>	VÁGÁSHUTA településszerkezeti terv
<b>megnevezés:</b>	Széles István
<b>Tervező:</b>	TTI 05 0114

