
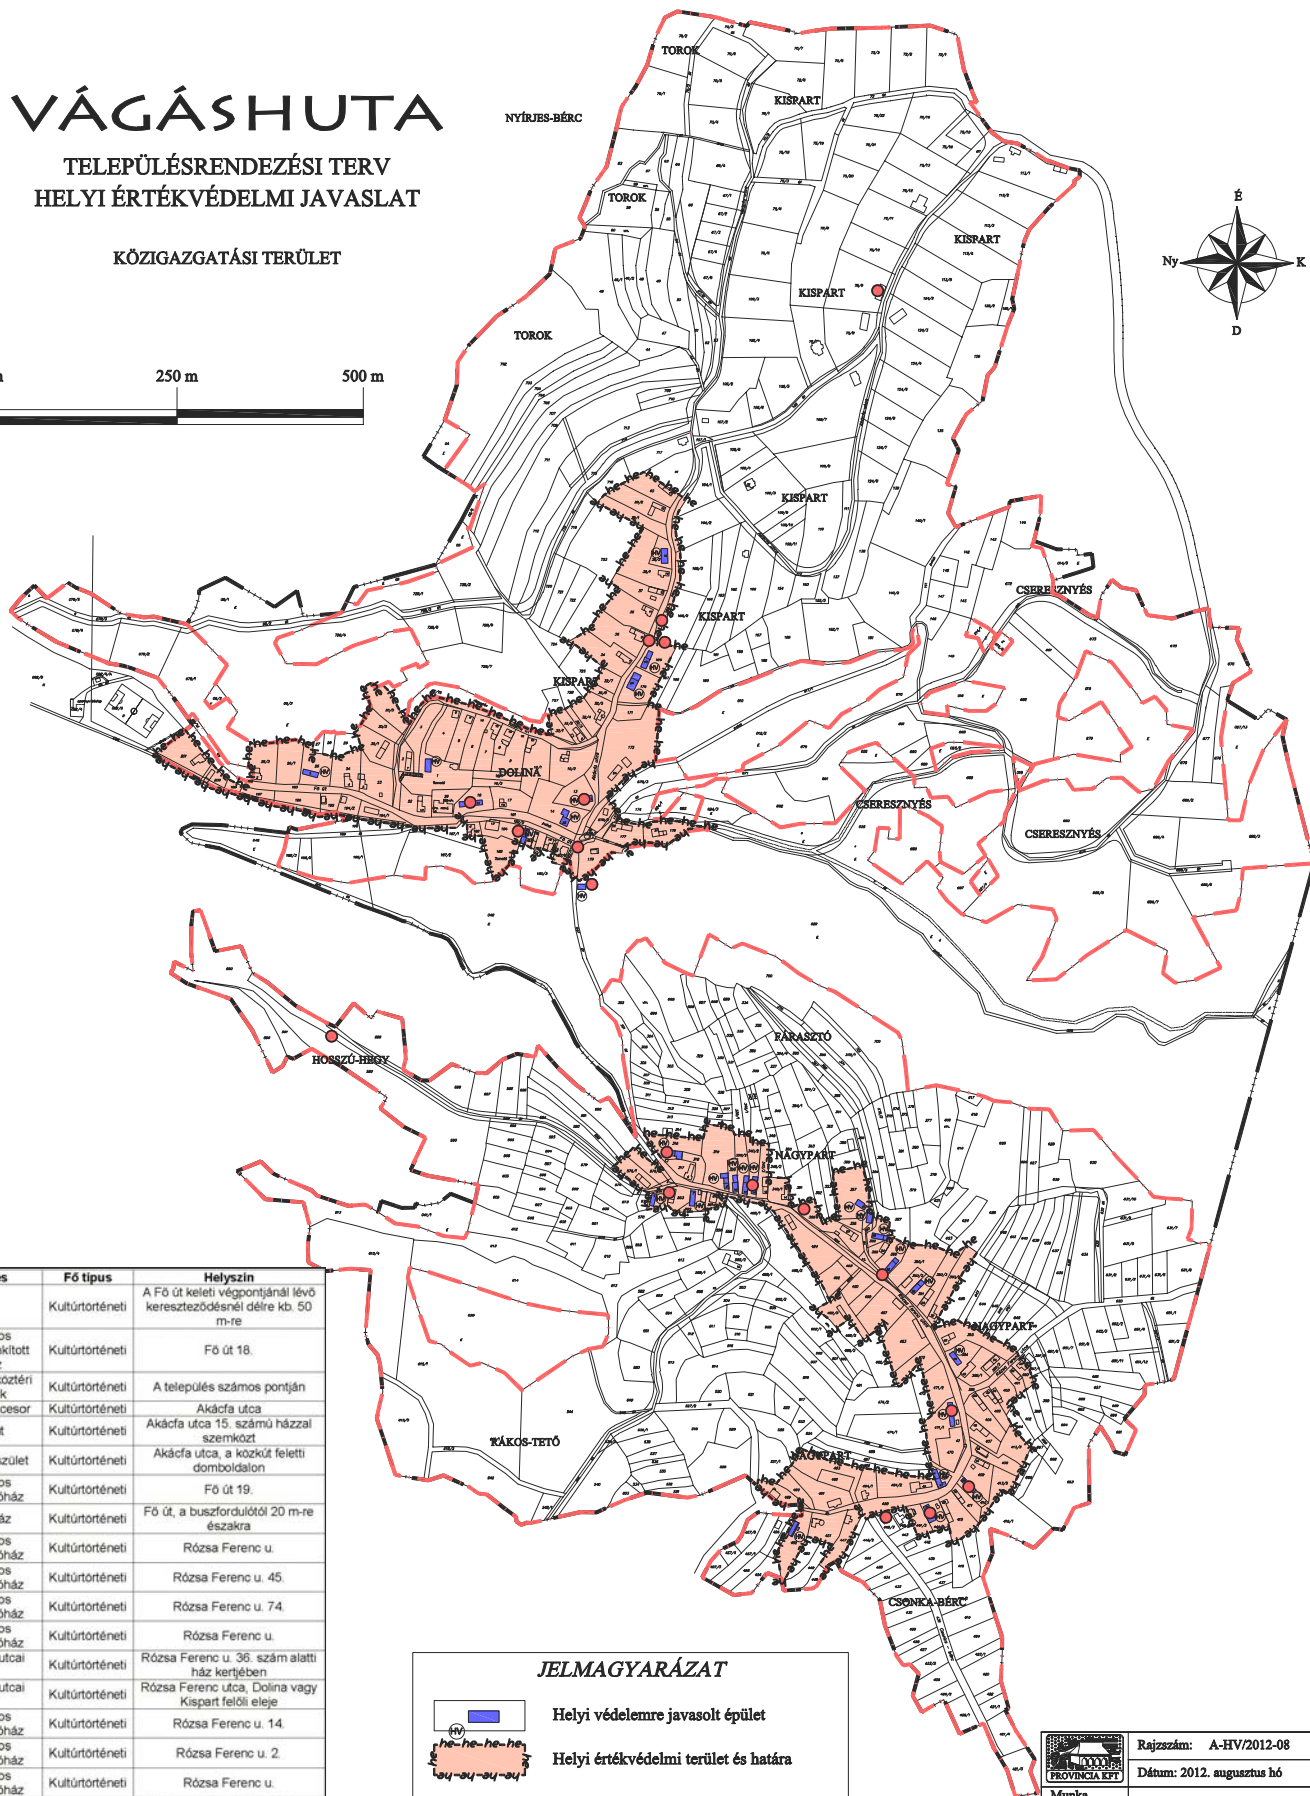


VÁGÁSHUTA

TELEPÜLÉSRENDEZÉSI TERV HELYI ÉRTÉKVÉDELMI JAVASLAT

KÖZIGAZGATÁSI TERÜLET

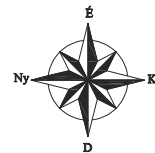

Megnevezés	Fő típus	Helyszín
1. Üvegkuta	Kulturális	A Fő út keleti végpontjánál lévő keresztelődésnél délre kb. 50 m-re
2. Hagymányos lakóházból kialakított vendégház	Kulturális	Fő út 18.
3. Fából készített kőztéri műalkotások	Kulturális	A település számos pontján
4. Akácfa utcai pincesor	Kulturális	Akácfa utca
5. Kerekes kút	Kulturális	Akácfa utca 15. számú házzal szemközt
6. Akácfa utcai fészület	Kulturális	Akácfa utca, a közkút feletti domboldalon
7. Hagymányos kialakítású lakóház	Kulturális	Fő út 19.
8. Szlovák tájház	Kulturális	Fő út, a buszfordulótól 20 m-re északra
9. Hagymányos kialakítású lakóház	Kulturális	Rózsa Ferenc u.
10. Hagymányos kialakítású lakóház	Kulturális	Rózsa Ferenc u. 45.
11. Hagymányos kialakítású lakóház	Kulturális	Rózsa Ferenc u. 74.
12. Hagymányos kialakítású lakóház	Kulturális	Rózsa Ferenc u.
13. Rózsa Ferenc utcai fészület	Kulturális	Rózsa Ferenc u. 36. szám alatti ház kertjében
14. Rózsa Ferenc utcai pincék	Kulturális	Rózsa Ferenc utca, Dolina vagy Kispart felőli eleje
15. Hagymányos kialakítású lakóház	Kulturális	Rózsa Ferenc u. 14.
16. Hagymányos kialakítású lakóház	Kulturális	Rózsa Ferenc u. 2.
17. Hagymányos kialakítású lakóház	Kulturális	Rózsa Ferenc u.
18. Hosszú-hegyi kilátópont	Tájképi	A Hosszú-hegy Vágáshutához tartozó gerinc-szakaszán
19. Hárs-bérci kilátó	Tájképi	A Hárs-bércre vezető műút mellett

JELMAGYARÁZAT

Helyi védelemre javasolt épület

Helyi értékvédelmi terület és határa

Egyedi tájérték

	Rajzszám: A-HV/2012-08
	Dátum: 2012. augusztus hó
Munka megnevezése:	VÁGÁSHUTA helyi értékvédelmi javaslat
Tervező:	Soltész Jánosné TT1 05 0114